

MENEKÜLÉSI TERV

2030 ÉRD, RÓMER FLÓRIS TÉR 1.
CSALÁD- ÉS GYERMEKJÓLÉTI
KÖZPONT

 TŰZOLTÓ KÉSZÜLÉK


 KIJÁRAT

 KIJÁRAT AZ ALSÓBB SZINTEN

UDVAR

GYŰLEKEZŐHELY

RÓMER FLÓRIS TÉR

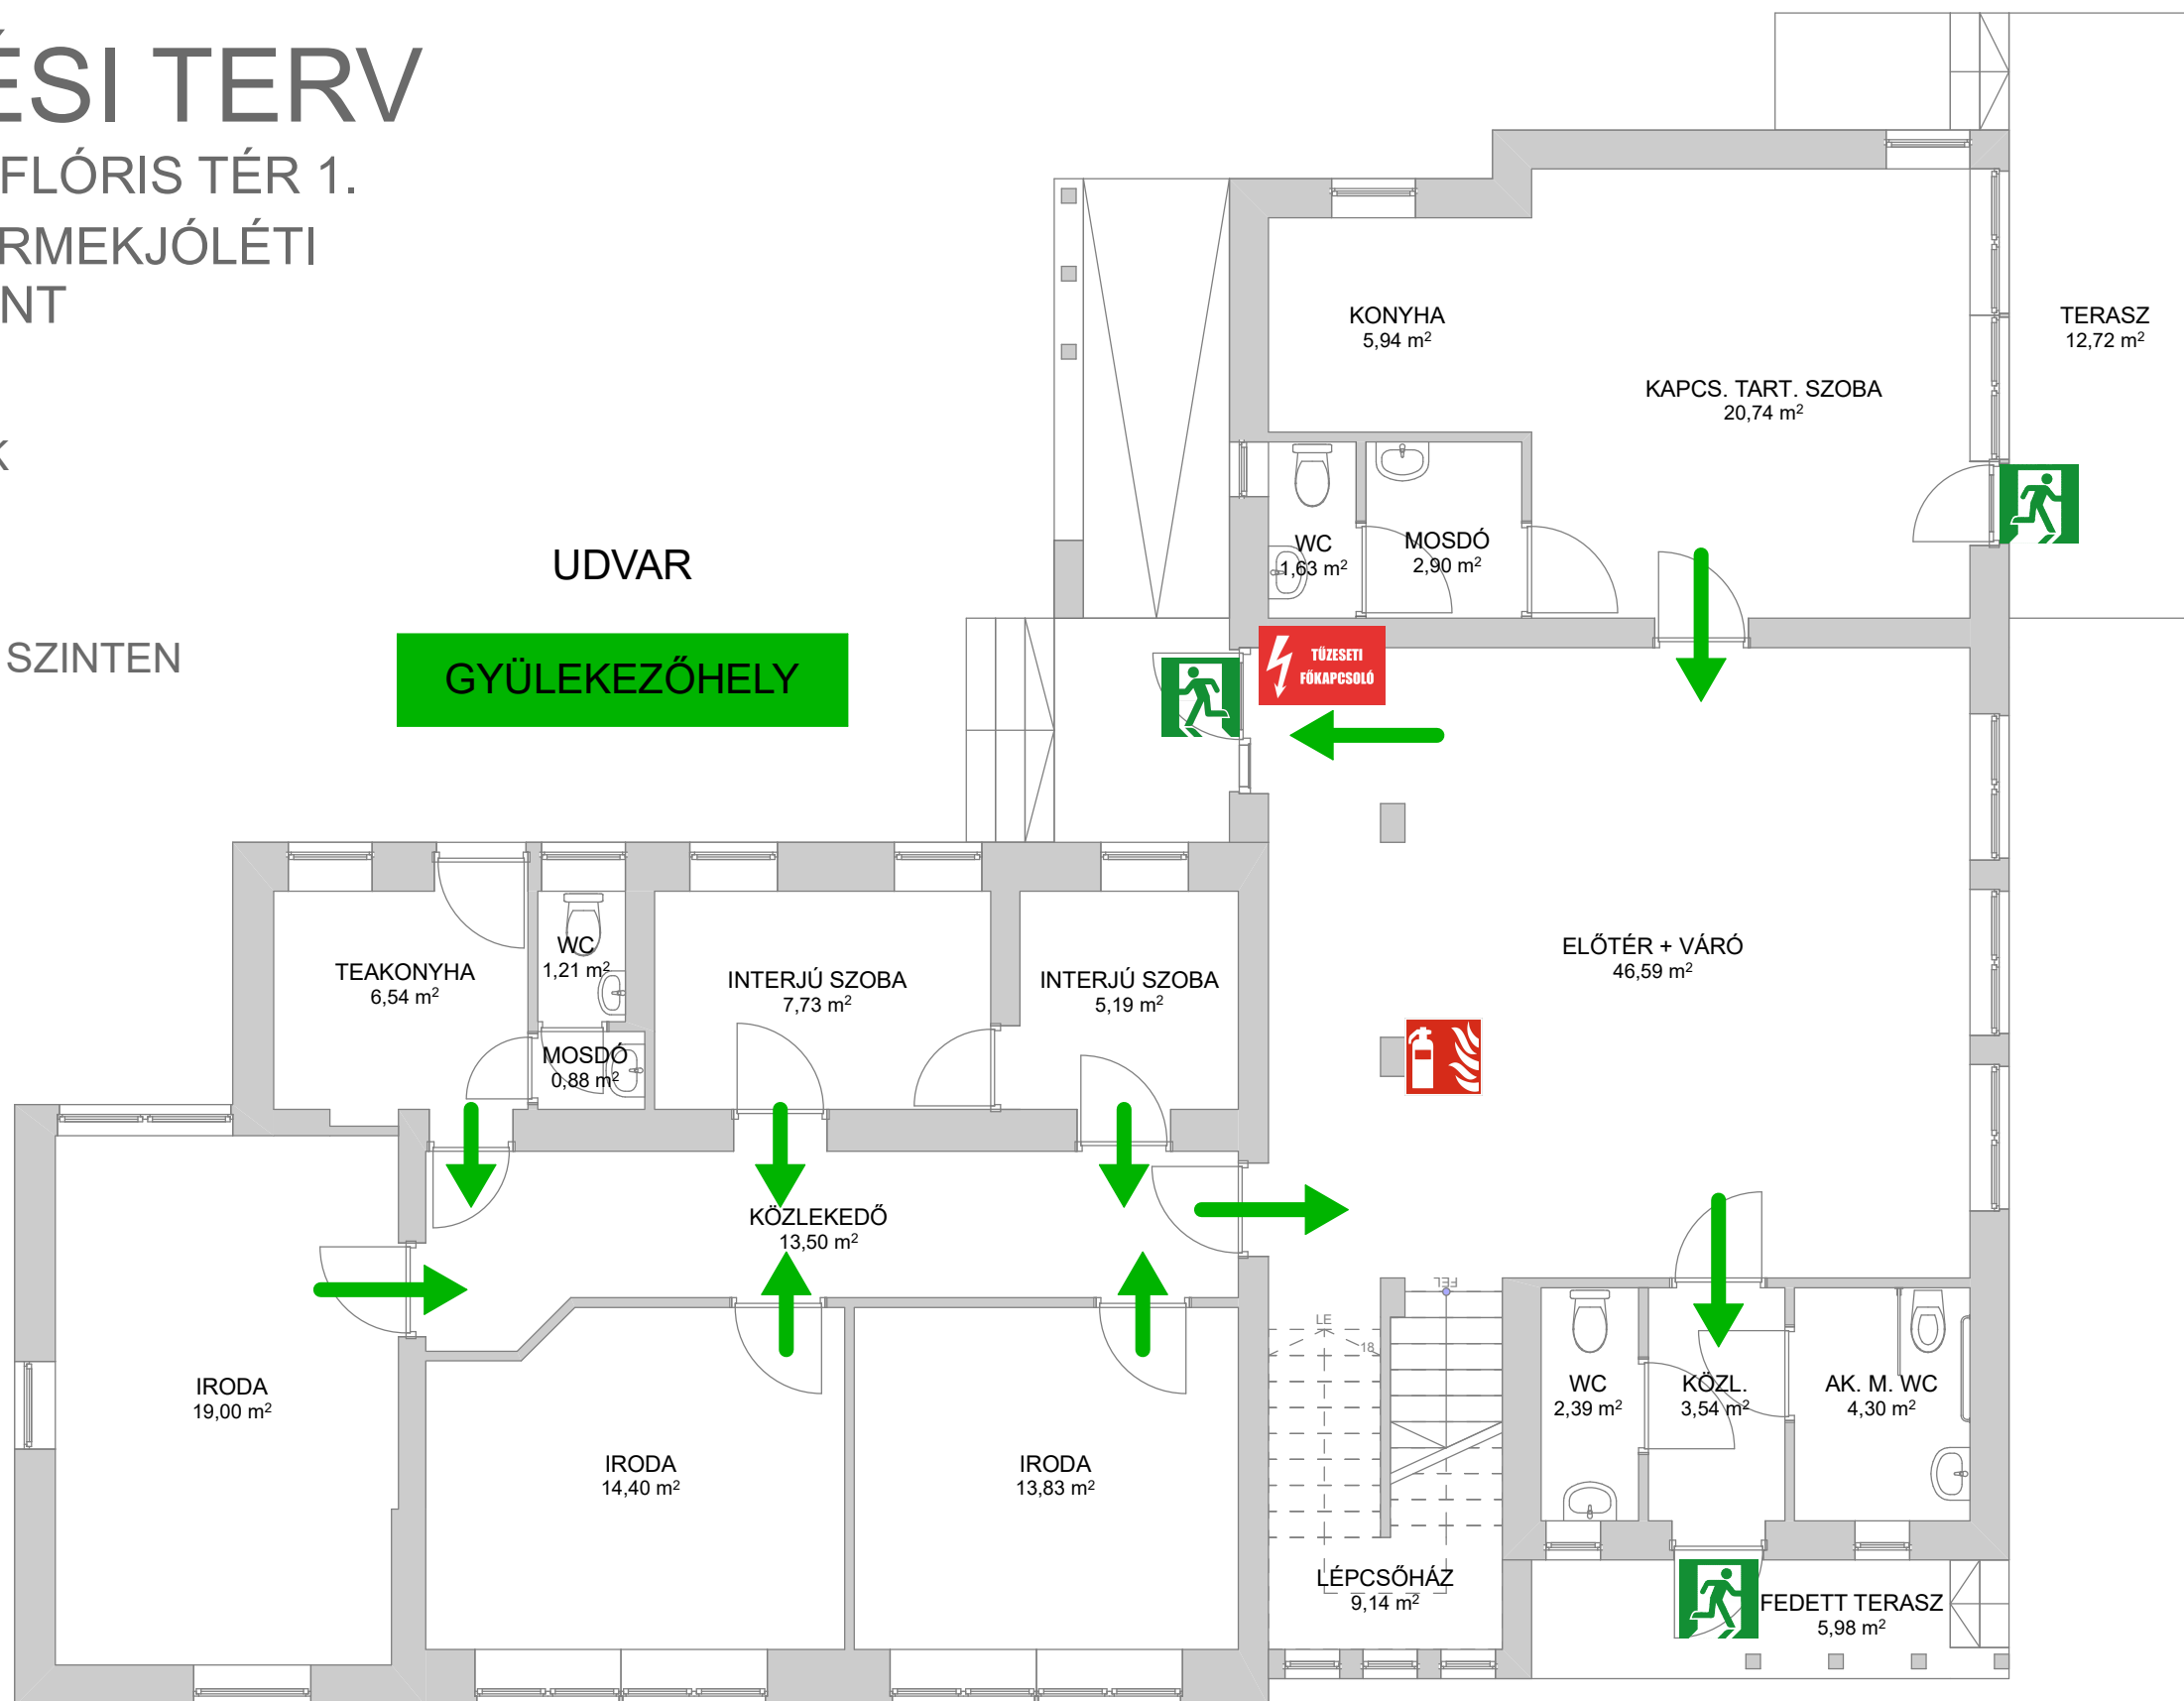

GÁZ
FŐELZÁRÓ

VÖRÖSMARTY UTCA

Terv fajtája:

MENEKÜLÉSI TERV

Rajz megnevezése:

FÖLDSZINT MENEKÜLÉSI TERV

Készítette:

DEÁK ZSOLT
TŰZVÉDELMI FŐELŐADÓ

Megrendelő:

Szociális Gondozó
KÖZPONT
2030 Érd, Topoly utca 2.



MENEKÜLÉSI TERV

2030 ÉRD, RÓMER FLÓRIS TÉR 1.
CSALÁD- ÉS GYERMEKJÓLÉTI
KÖZPONT

 TŰZOLTÓ KÉSZÜLÉK


 KIJÁRAT

 KIJÁRAT AZ ALSÓBB SZINTEN

UDVAR

GYÜLEKEZŐHELY

RÓMER FLÓRIS TÉR

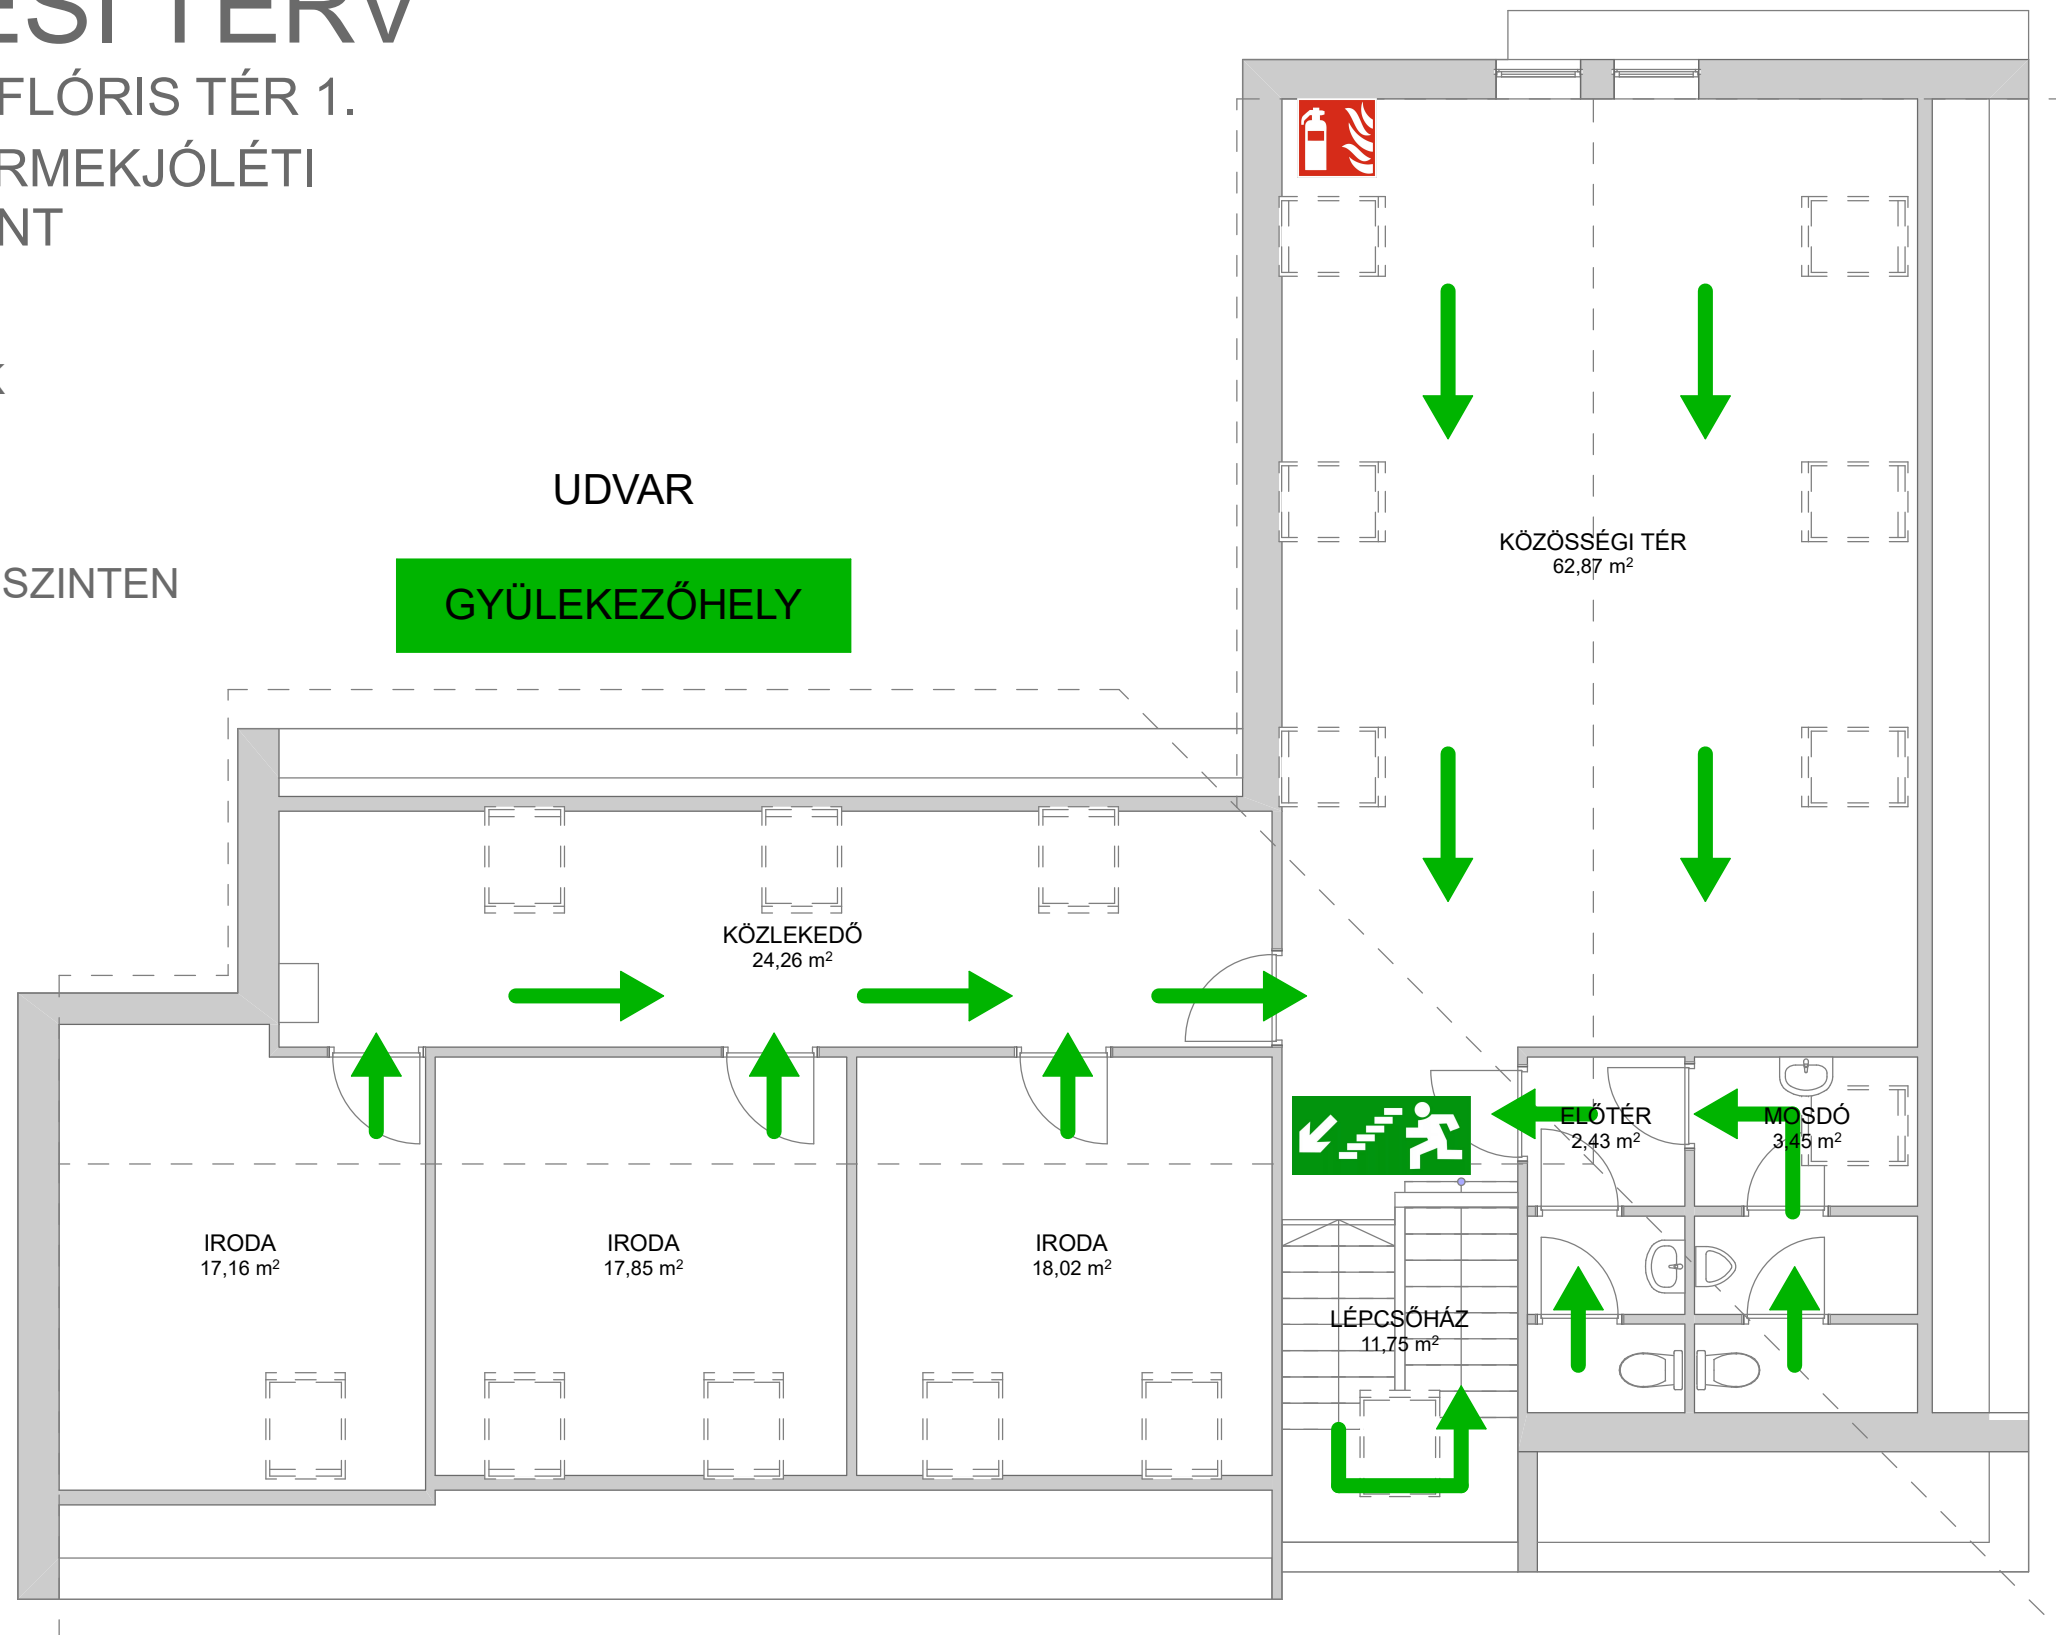

VÖRÖSMARTY UTCA

Terv fajtája:

MENEKÜLÉSI TERV

Rajz megnevezése:

TETŐTÉR MENEKÜLÉSI TERV

Készítette:

DEÁK ZSOLT
TŰZVÉDELMI FŐELŐADÓ

Megrendelő:

Szociális Gondozó
KÖZPONT 
2030 Érd, Topoly utca 2.