


# MENEKÜLÉSI TERV

2030 ÉRD, VÖRÖSMARTY UTCA 31.  
CSALÁD- ÉS GYERMEKJÓLÉTI  
SZOLGÁLAT

VÖRÖSMARTY UTCA

 TŰZOLTÓ KÉSZÜLÉK

 KIJÁRAT

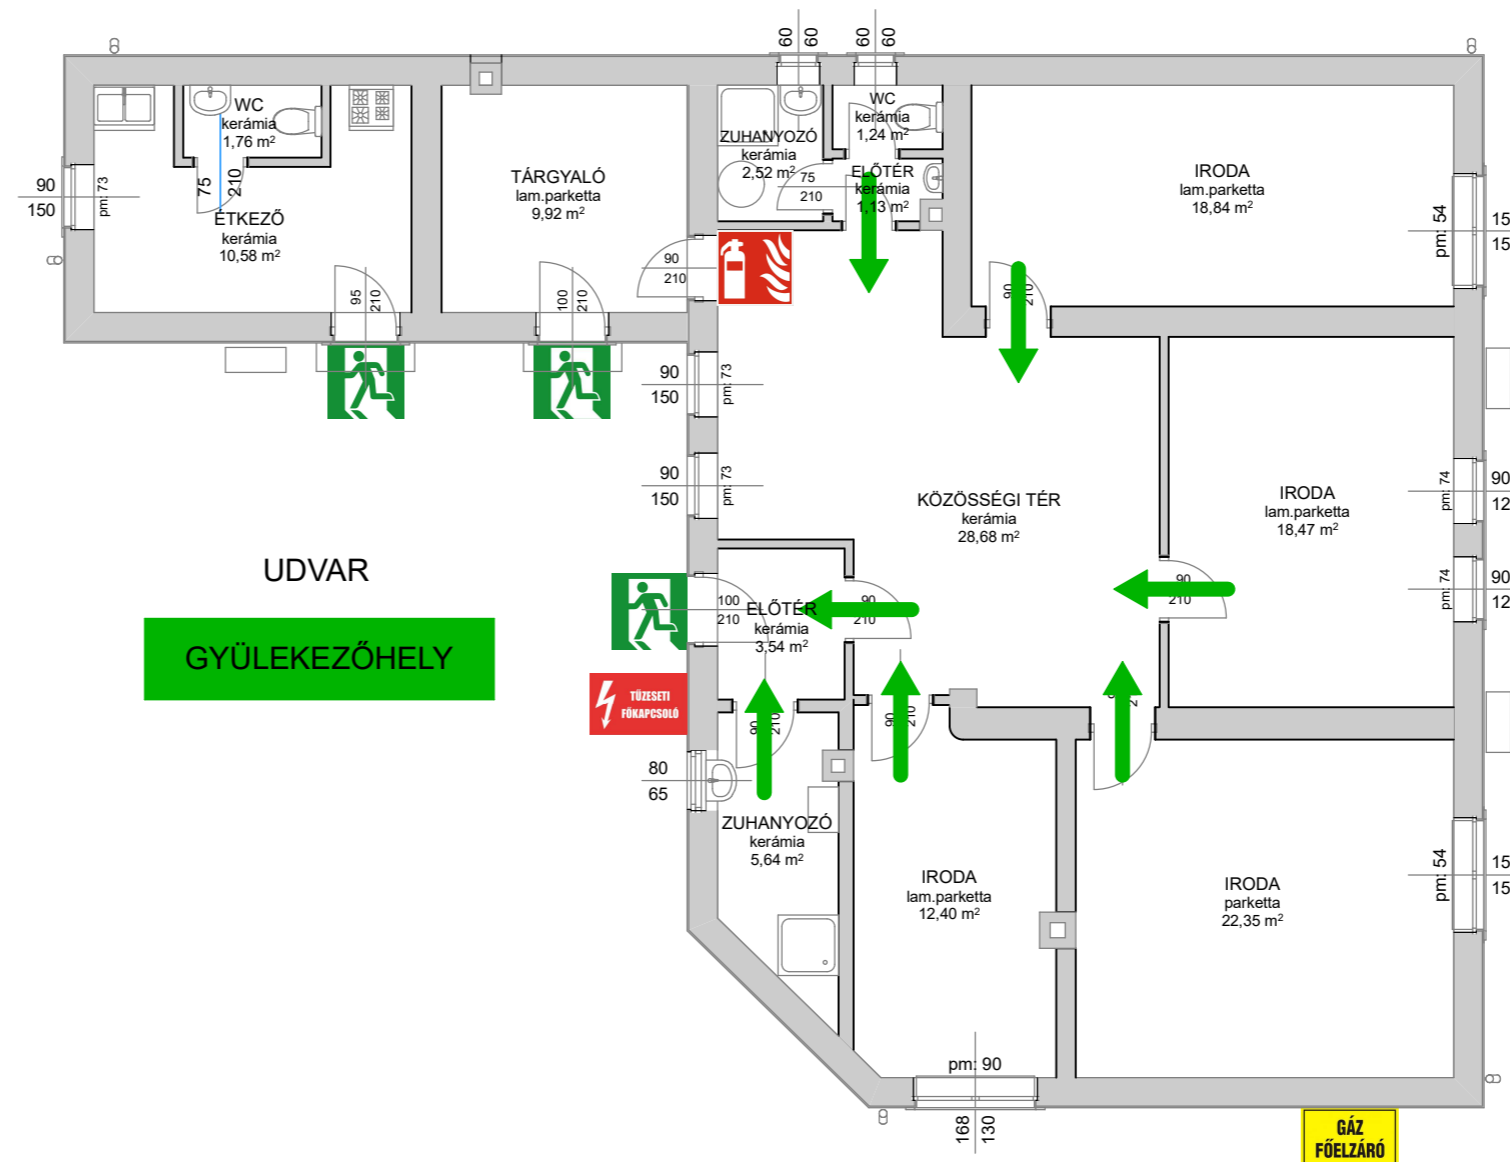

UDVAR  
GYŰLEKEZŐHELY

KOSSUTH LAJOS UTCA

Terv fajtája:  
**MENEKÜLÉSI TERV**  
Rajz megnevezése:  
**FÖLDSZINT MENEKÜLÉSI TERV**  
Készítette:  
DEÁK ZSOLT  
TŰZVÉDELMI FŐELŐADÓ

Megrendelő:  
**Szociális Gondozó KÖZPONT**  
2030 Érd, Topoly utca 2.